


展示マップ パネルサイズ状況(2010.9.1時点)

エントリ 番号	展示マップのタイトル	エリア	作成者	サイズ		配置パターン
				横幅	高さ	
1	エネルギー自造自消100%の暮らすグリーンマップ	愛知県・岐阜県・三重県	NPO法人太陽光発電所ネットワーク	A2	ヨコ ×2枚	
2	東部丘陵・天白川いきものマップ・夏編	日進市郊部および天白川周辺	につしん市民環境ネット	A1	タテ	
3	区民のみつけた生物多様性	名古屋市緑区	グリーンマップみどり	A1	タテ	
4	日本デンマーク「安城」の生物多样性	安城市	安城市環境アドバイザー	A1	タテ	
5	奥三河の放棄地いきものたち	北設楽郡および旧足助地区的山々	いきものの森復元研究会	A1	タテ	
6	グリーンマップ北CCP10	黒川(猿川)御用水跡公園コース	地域ネットライン北	A2	タテ ×2枚	
7	アマモ畠の夜の生き物たち	南知多町長谷崎	「あいちの海グリーンマップ」	A1	タテ	
8	尾張旭いきものマップ 尾張旭地図見聞録いきものマップ	尾張旭市瀬戸天尾見聞辺 尾張旭市鶴舞見聞辺	グリーンマップ尾張旭	A2	タテ ×2枚	
9	大山グリーンマップ 大山いきものマップ	大山市東之宮周辺 大山市今井周辺	グリーンマップ大山	A2	タテ ×2枚	
10	尾張旭いきものマップ	尾張旭市印場・大塚周辺	尾張旭こども自然学校	A1	タテ	
11	あつた宝さがしマップ ～縁と歴史があふれる町～	名古屋市熱田区周辺	東海工業専門学校熱田分校 高等課程生徒会	A1	ヨコ	
12	赤松町みちくさ探検隊グリーンマップ	愛知県安城市赤松町／半場川周辺	みちくさ探検隊／ハフル探検隊グループ	A1	ヨコ	
13	ふるさヒマップ平賀(いらき)	安城市大岡町／安城市東部公民館周辺	東部ふるさと自然探検隊／しさざ探検隊グループ	A1	ヨコ	
14	豊田市旭地区池島町グリーンマップ	豊田市旭地区池島町周辺	内閣府認定NPO法人、Earth as Mother	A1	ヨコ	
15	柳寺商店街の中の生物多样性 ルートマップ①歴史散策ルート	名駅～名古屋市西区 円頓寺商店街～名古屋城	愛知商業高等学校 調査研究「マーケティング研究」小林史廉、山口さだえ A2	ヨコ ×2枚		
16	手商店街の中の生物多样性 ルートマップ② 小学生向け歴史	名古屋市西区 円頓寺商店街	愛知商業高等学校 調査研究「マーケティング研究」二村優佳、白鳥薫、永草有希 A2	ヨコ ×2枚		
17	手商店街の中の生物多样性 ルートマップ③ 円頓寺食ルート	名古屋市西区 円頓寺商店街	モリゾー・キッコロ里山学校	模造紙		
18	商店街の中の生物多样性 ルートマップ④若狭ルート「YOU」	名古屋市西区 円頓寺商店街	モリゾー・キッコロ里山学校	模造紙		
19	ODY!マップ～名チャリ2010とコラボした高校による地域活	名古屋市西区 円頓寺商店街	モリゾー・キッコロ里山学校	模造紙		
20	なんでもあり！多様性のある町、大須	中区大須商店街	どまんNakagrinマイスターの会	A1	タテ	
21	公園の利用者達	中区の小学校1校の近接の公園	どまんNakagrinマイスターの会	A1	タテ	
22	自然がいっぱいマップ	三重県御浜町阪本地区	モリゾー・キッコロ里山学校	模造紙		
23	ケマノドキマップ	三重県御浜町阪本地区	モリゾー・キッコロ里山学校	模造紙		
24	阪本地区グリーンマップ	三重県御浜町阪本地区	モリゾー・キッコロ里山学校	模造紙		
25	阪本自然博物館	三重県御浜町阪本地区	モリゾー・キッコロ里山学校	模造紙		
26	阪本新聞 阪本の自然	三重県御浜町阪本地区	モリゾー・キッコロ里山学校	模造紙		
27	雁ぶらマップ	瑞穂区瑞穂商店街界隈	雁道おがみさん会	A2	ヨコ 1枚	
28	フェアトレーダーMap	名古屋市内	愛知大学国際協力サークルSEED、中部フェアード学生ネットワーク～ 328(みつば)～中部フェアード学生ネットワーク～	A1	ヨコ	
29	思い出グリーンマップ	学校を中心とした愛知県全体	名城大学附属高校写真部	A1	タテ	
30	思い出グリーンマップ 法賀の春	法賀の竹生島周辺	名城大学附属高校 総合学科人間コミュニケーション	A1	タテ	
31	交流マップ Meijo-commu	名古屋市中村区周辺	グリーンマップせと	A1	タテ	
32	瀬戸の名木	瀬戸市内	KSC(Kinjyo Gakuen Satoyama Conservation)	A1	ヨコ	
33	上にはまざマザーポートMAP ～ハマの文化・自然・まちと乗り物～	横浜市中区(マザーポートエリア)	グリーンマップ横浜＆よこはまマザーポート楽校	A1	タテ	
34	金城物語～守山の香りを感じて～	金城学院大学(守山区大森)	KSC(Kinjyo Gakuen Satoyama Conservation)	A1	ヨコ	
35	美濃加茂市の環境・名所マップ	岐阜県美濃加茂市	美濃加茂GDS研究会	A1	タテ	
36	宮ヶ峰に登ったよ！	宮ヶ峰(岡崎市美合町)	岡崎市立緑丘小学校4年生担当一回	A3	ヨコ ×2枚のものを A1ヨコハカルで貼る	
37	栄南街でみつけた生物多样性+α	栄南街平隈	ウイラブナガヤ協議会	A1	ヨコ	
38	子どもたちと大学生の長久手わくわくマップ！①	長久手町内	長久手町内の子どもたちと愛知県立淑徳大学 コミュニティコラボレーションセンター	A1ヨコ	ヨコ	
39	ナゴヤいきものマップ in SAKAE	名古屋市中区栄	いたもの計画	A1	ヨコ	
特別 出展	子どもたちと大学生の長久手わくわくマップ！②	長久手町内	長久手町内の子どもたちと愛知県立淑徳大学 コミュニティコラボレーションセンター	180×180cm1枚		
特別 出展	(株)デンソーオートモーティブ	刈谷市桜地区	2010年度新入社員	たたみ2畳分		


アート・マップ・展示会場① 10/9～11

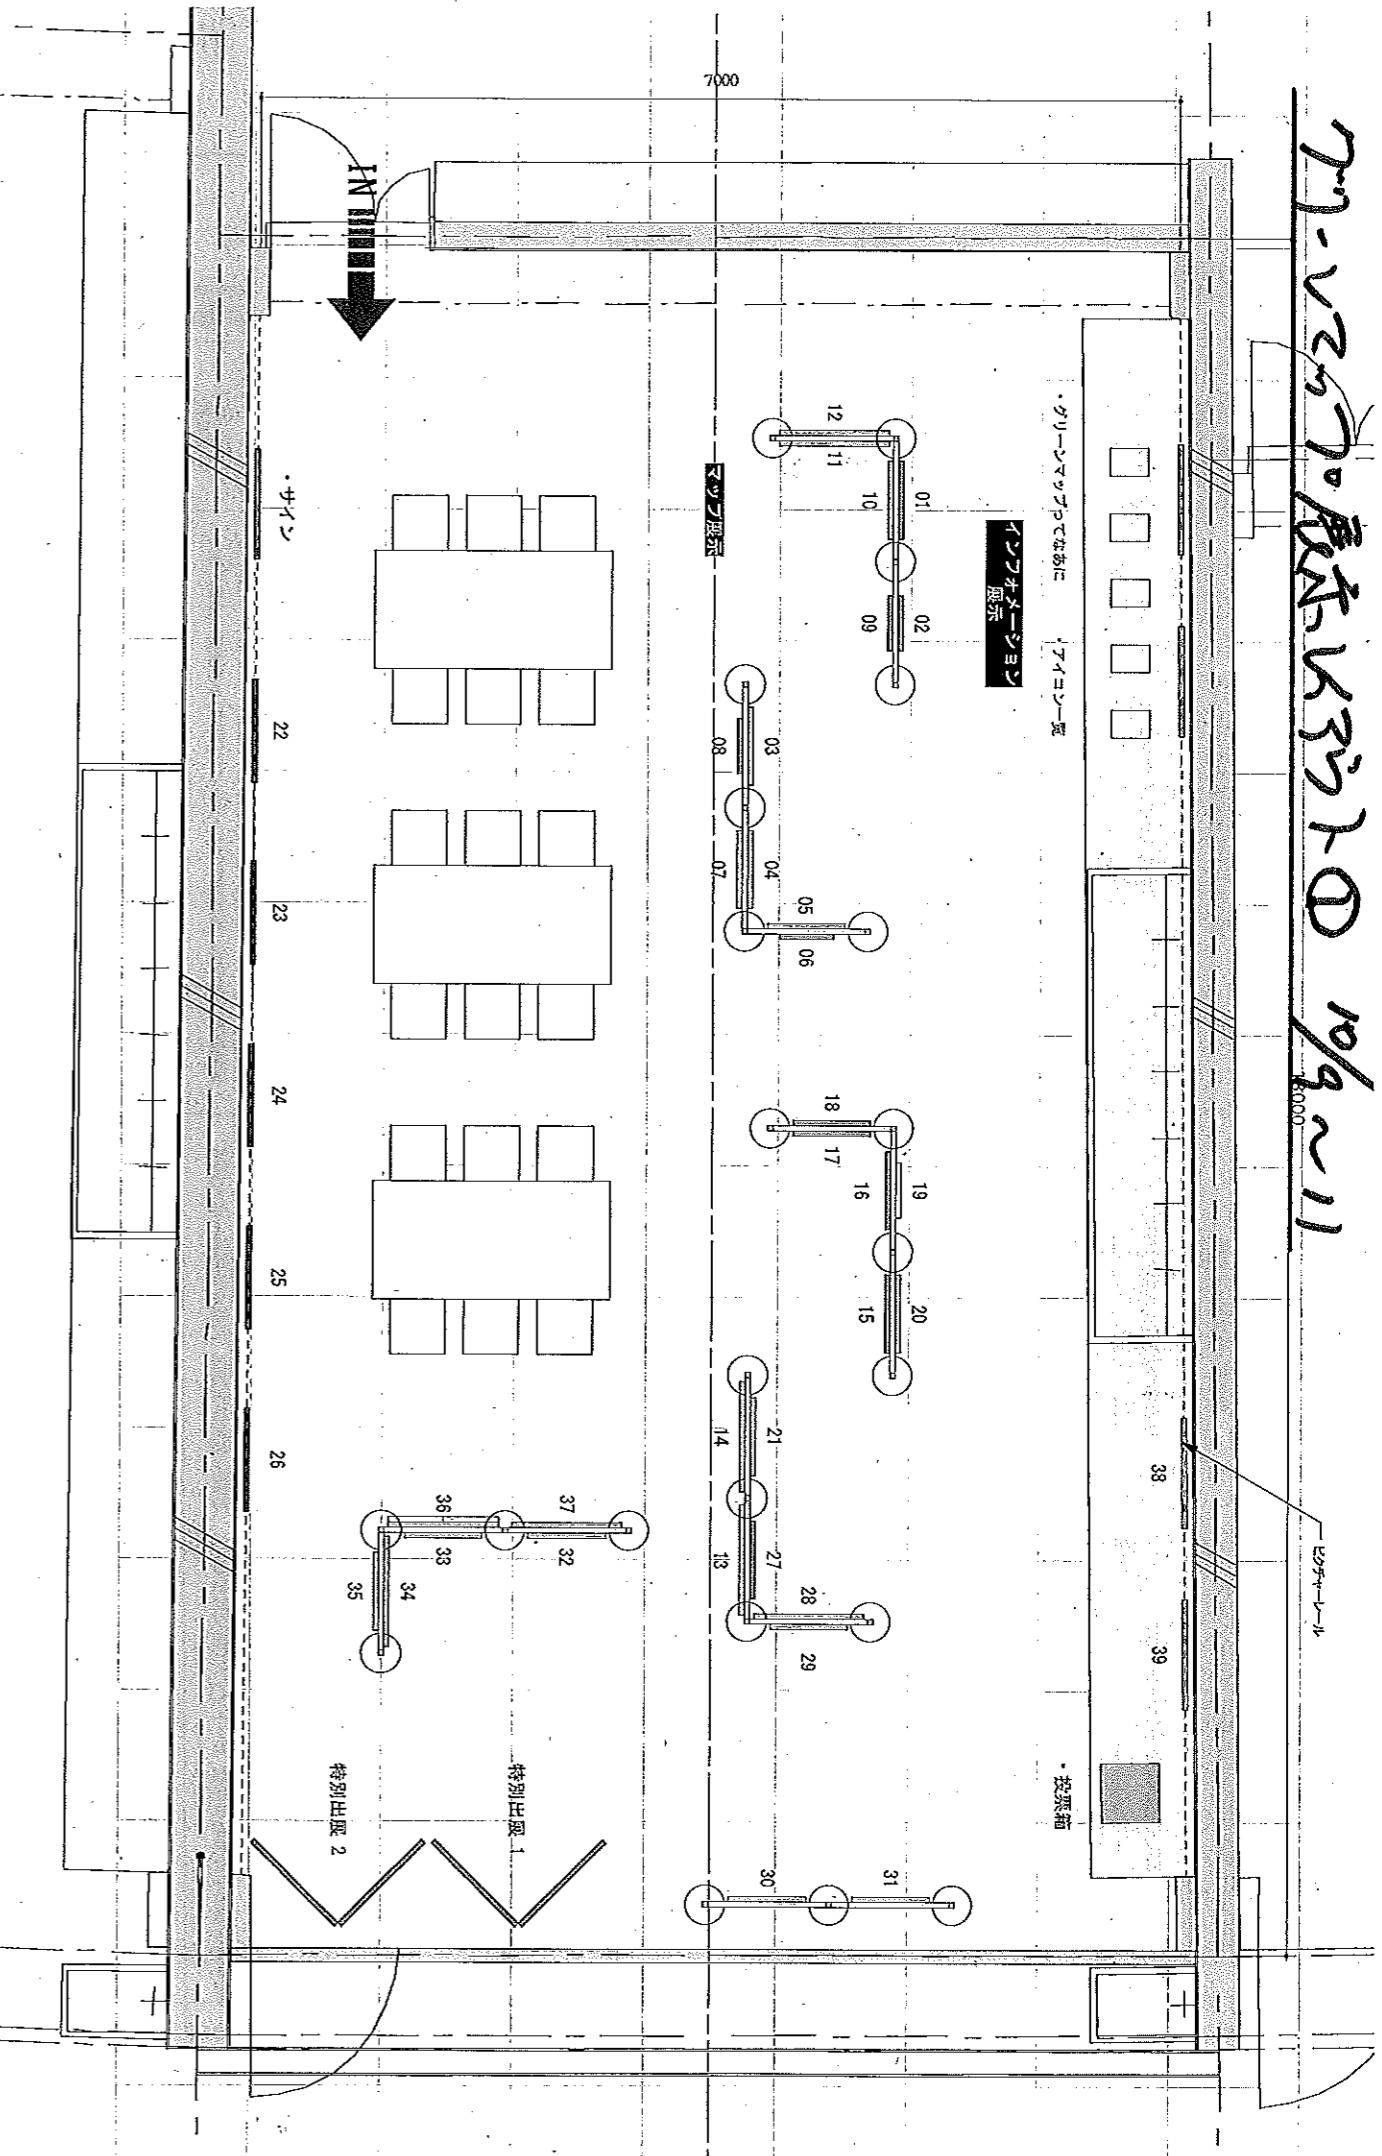

title COP10グリーンマッププロジェクト	drawing title 会場平面図(仮)	scale 1/40(A3)	consent	revision
place 地球市交流センター(多目的室3)	date 2010.10.9～25	design/draw	director	check
		code no.	code no.	code no.

sheet no.  
01-2

アート・マップ・展示会場② 10/13～24

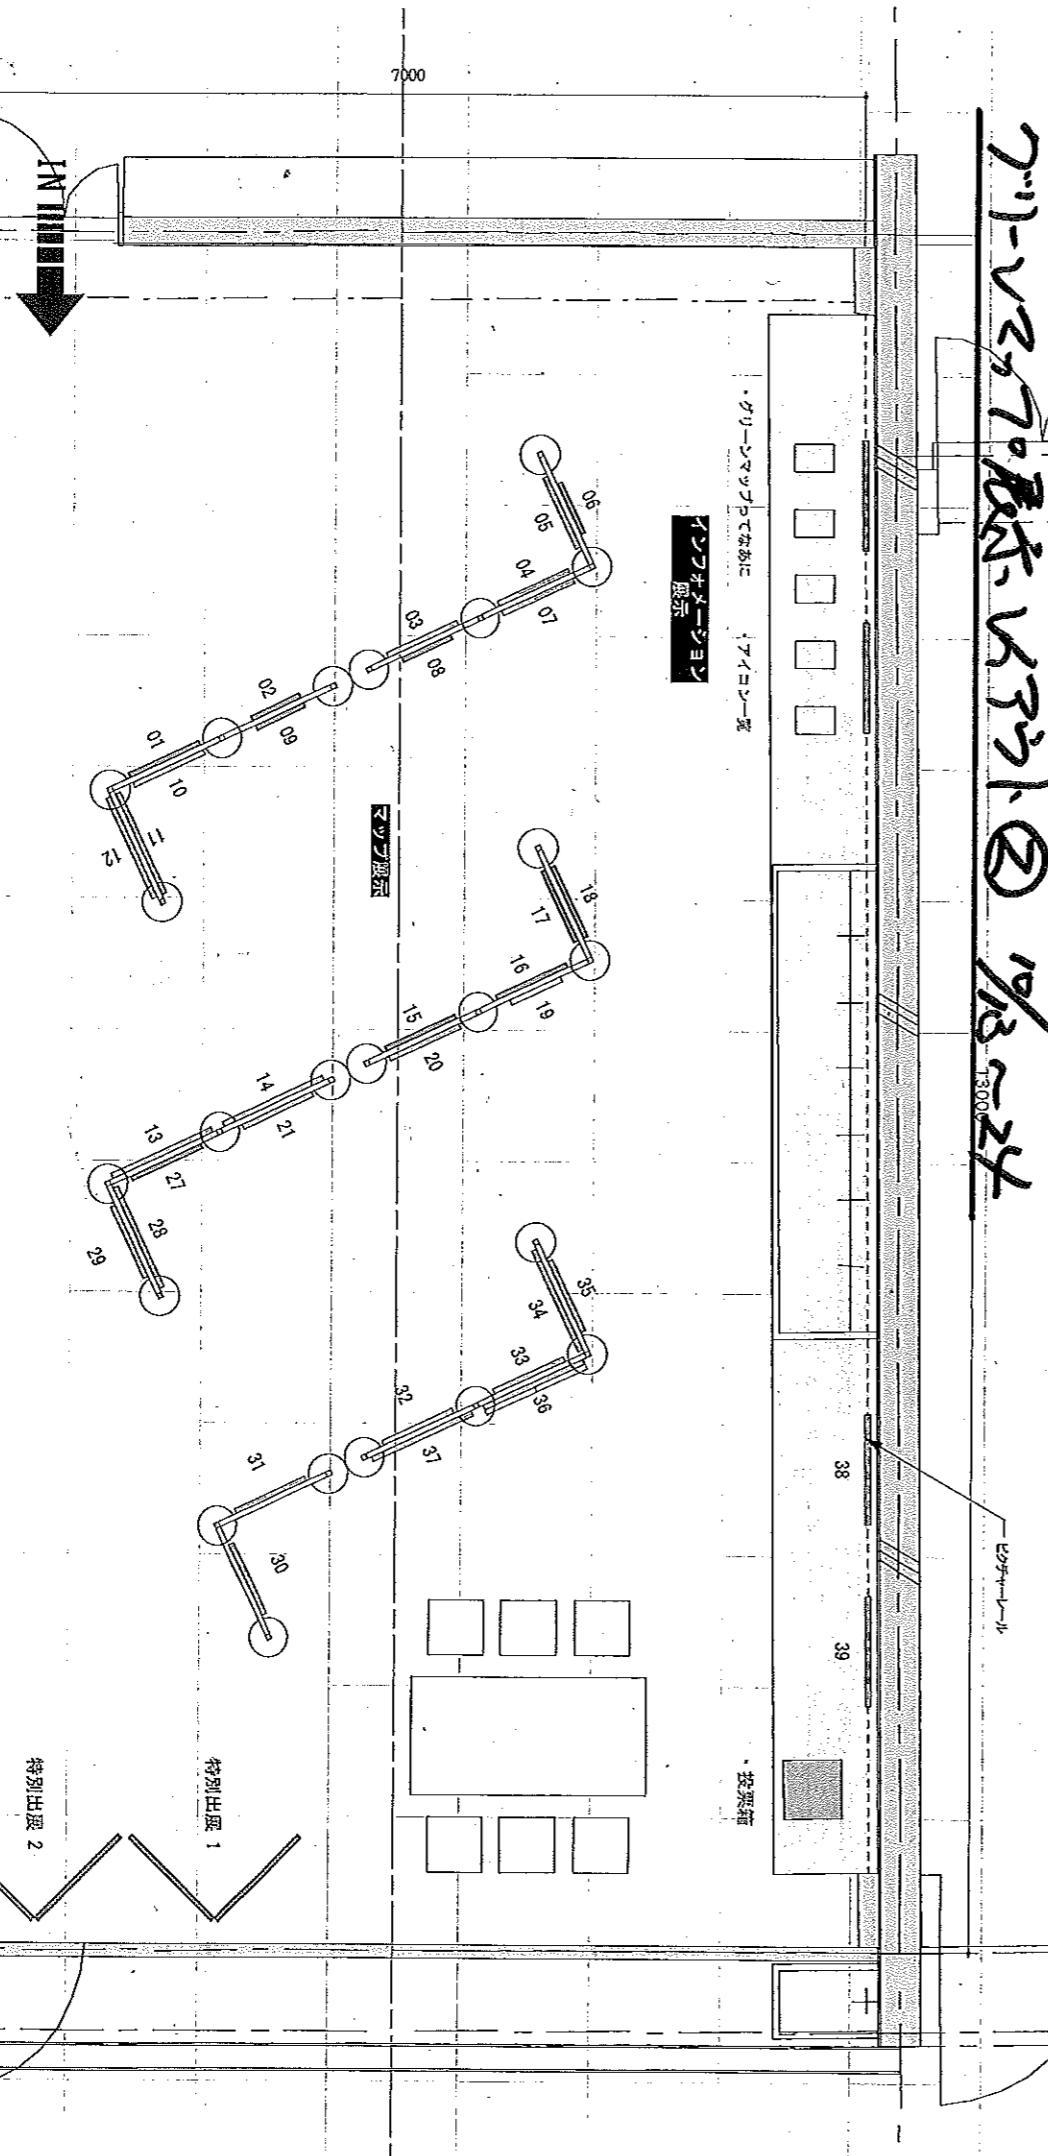

title COP10グリーンマッププロジェクト	drawing title 会場平面図(仮)	scale 1/40(A3)	consent	revision
place 地球市交流センター(多目的室3)	date 2010.10.9～25	design/draw	director	check
		code no.	code no.	code no.

sheet no.  
01-1